



Vertikalschnitt
im Seitenteilbereich

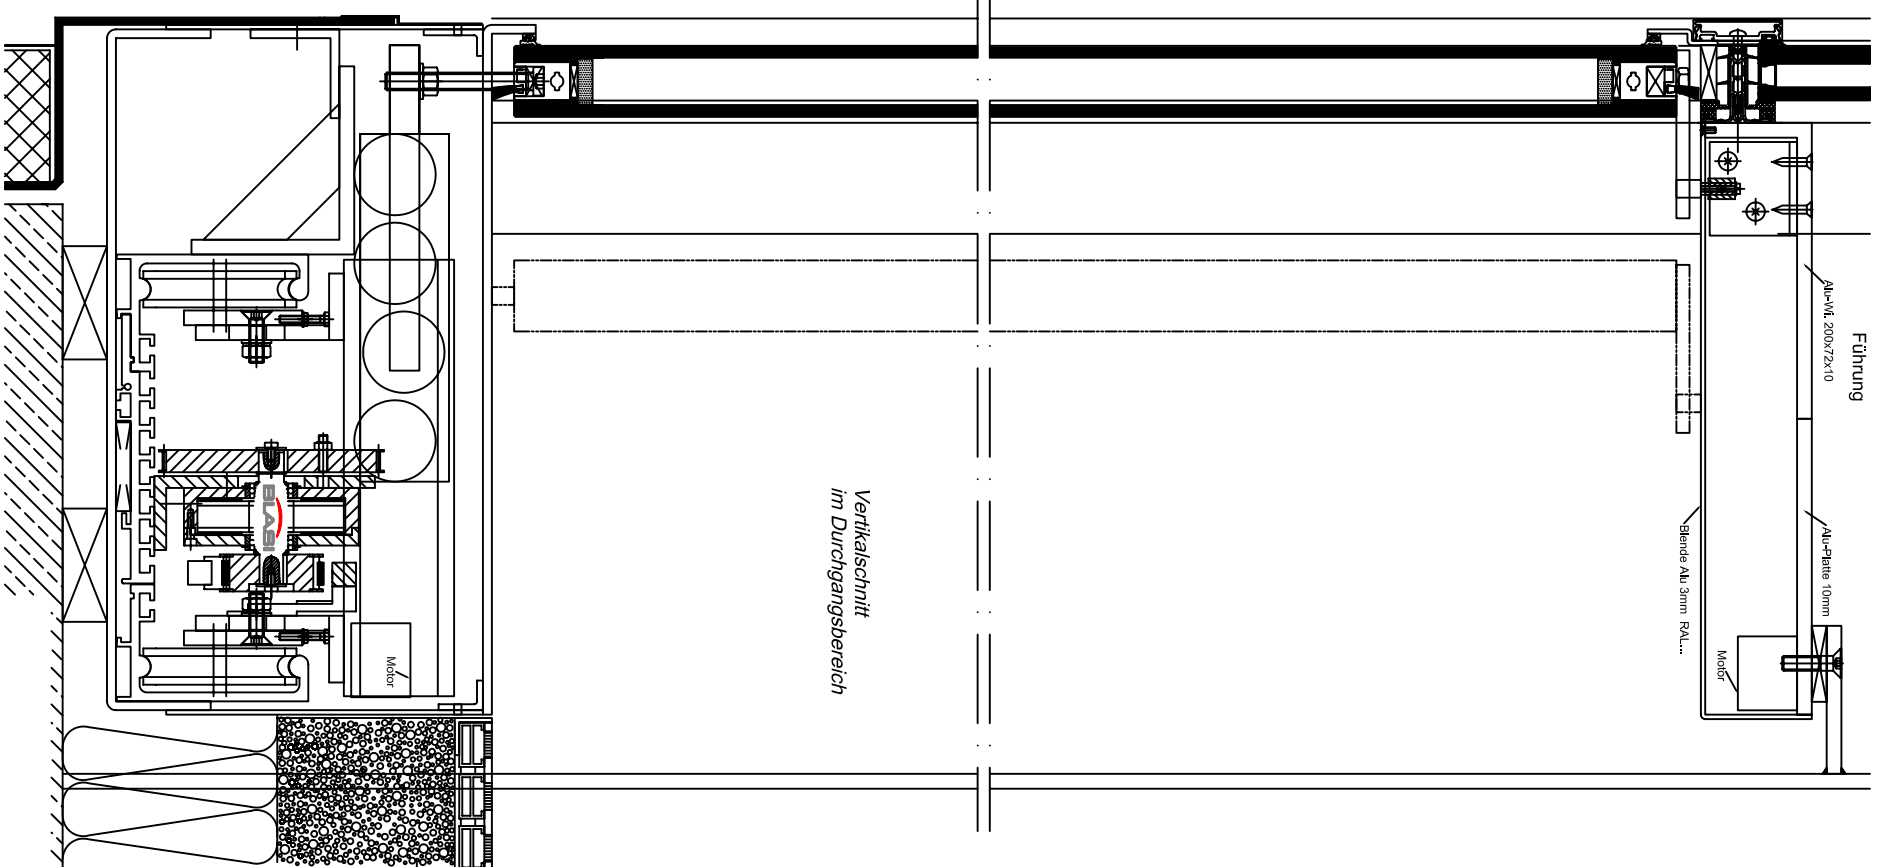

Vertikalschnitt
im Durchgangsbereich

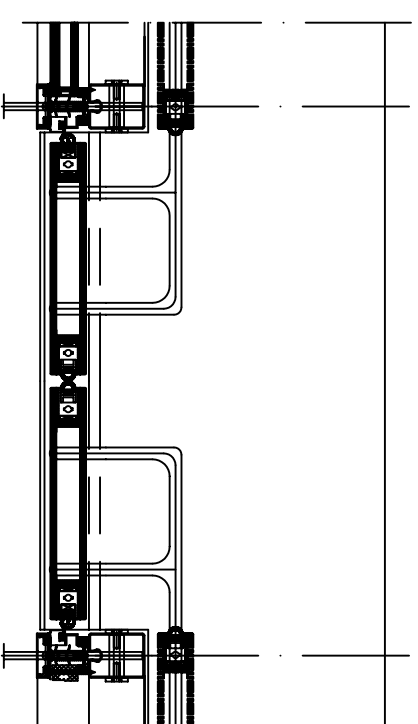

Horizontalschnitt

LINEAR-Schiebetür FST

Schiebetür 2-flügelig S36, Sicherheits-Isolierglas
 Porte coulissante à 2 vantaux S36, verre isolant (2 x sécurit)
 Sliding door double wing S36, insulating glass

Blatt / Page / Page



Diese Zeichnung ist Eigentum der Fa. BLASI GmbH und darf nicht unerlaubt vervielfältigt werden. Technische Änderungen vorbehalten.
 Ce plan est propriété de la société BLASI GmbH, photocopier est strictement interdit. Sous réserve de modifications techniques.
 This plan is property of BLASI GmbH, duplication is strictly prohibited. Subject to technical alterations.