



DETAIL A

M 1:1

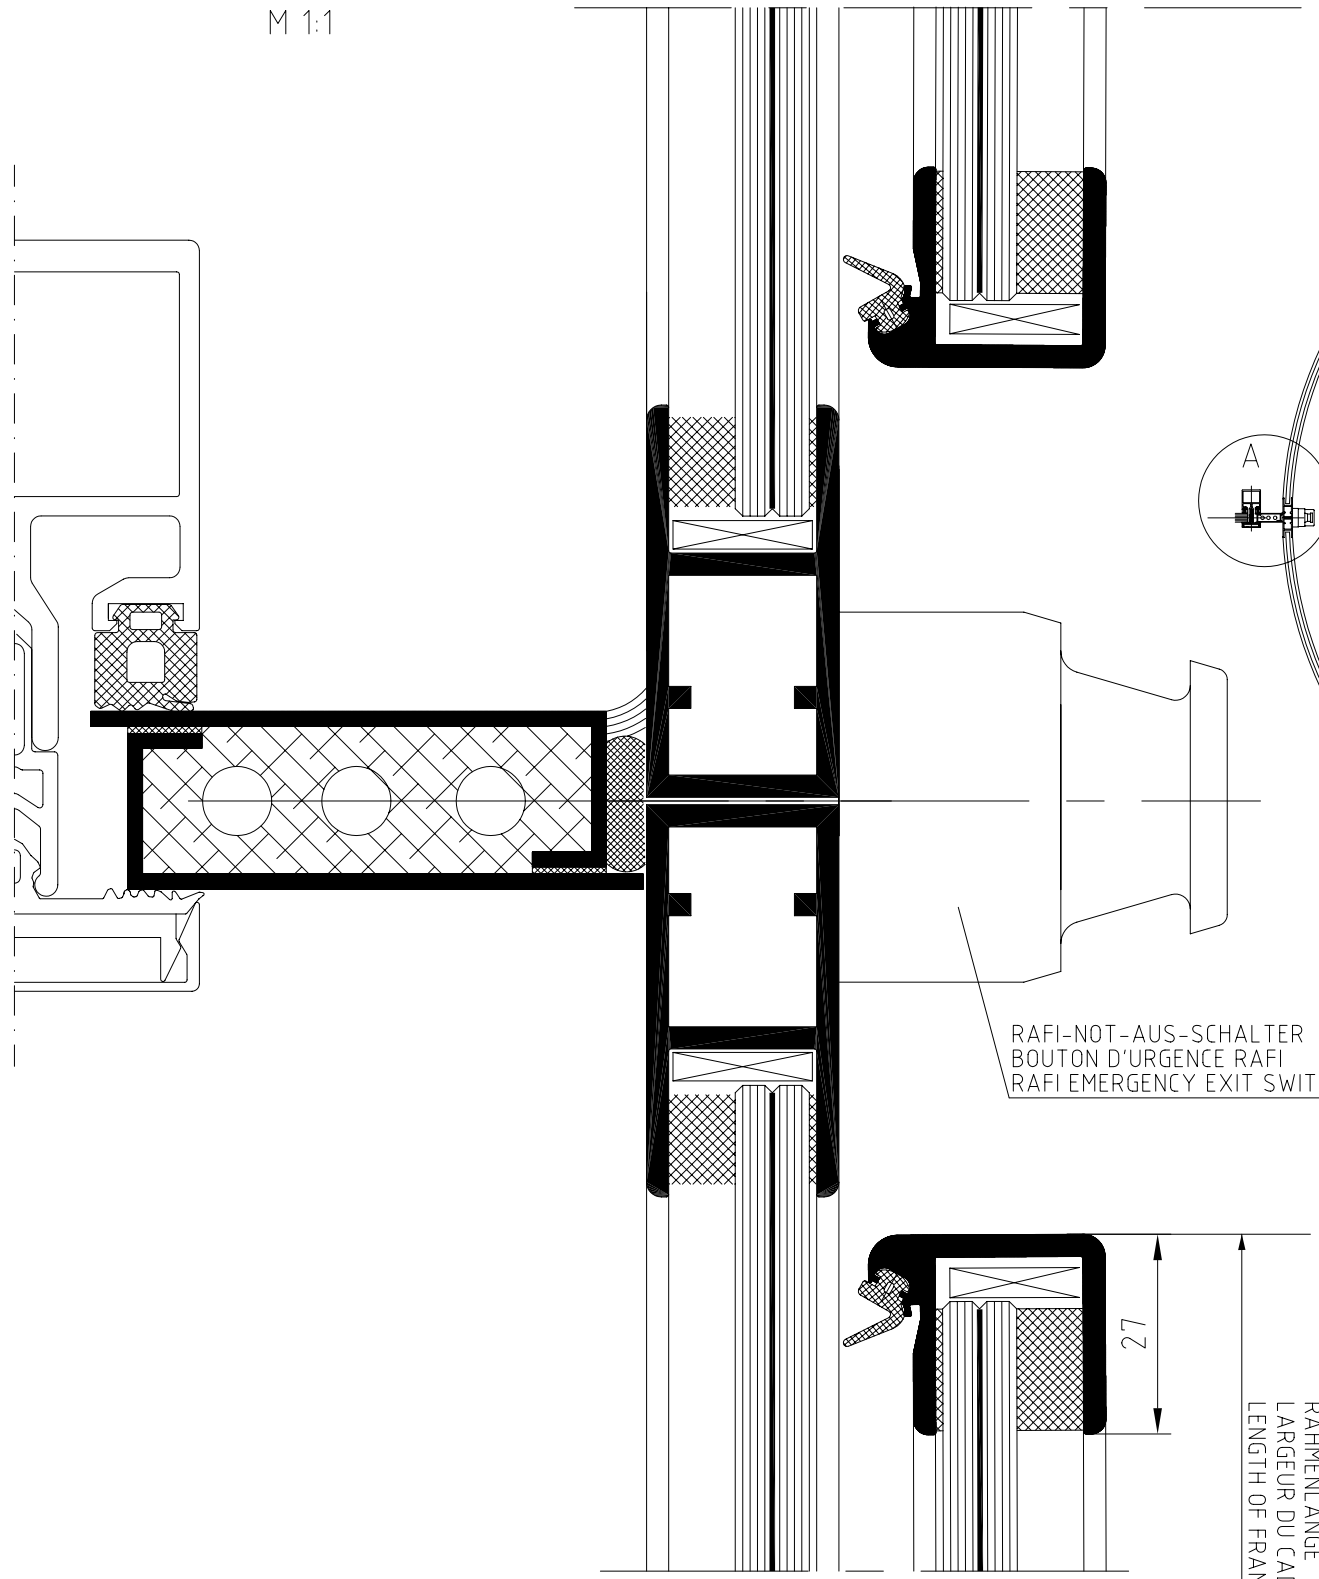


RAFI-NOT-AUS-SCHALTER  
BOUEN D'URGENCE RAFI  
RAFI EMERGENCY EXIT SWITCH

LEUCHTEN  
SPOTS  
SPOT LIGHTS

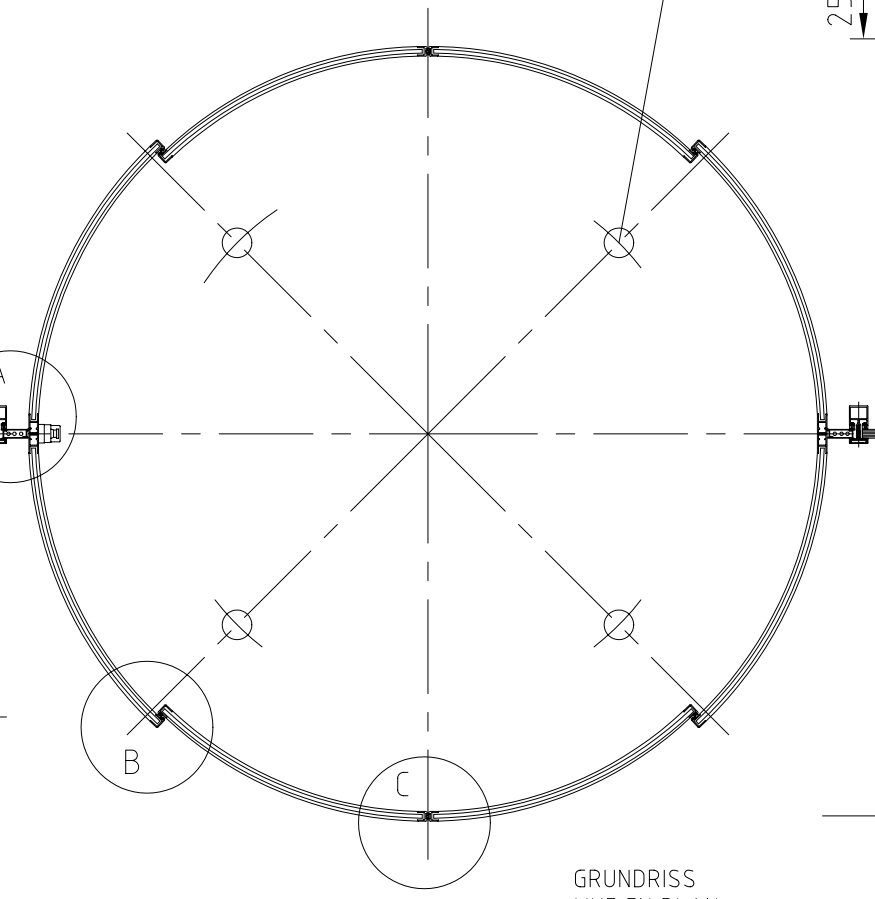

GRUNDRISS  
VUE EN PLAN  
HORIZONTAL PROJECTION


Radar Arc Tec

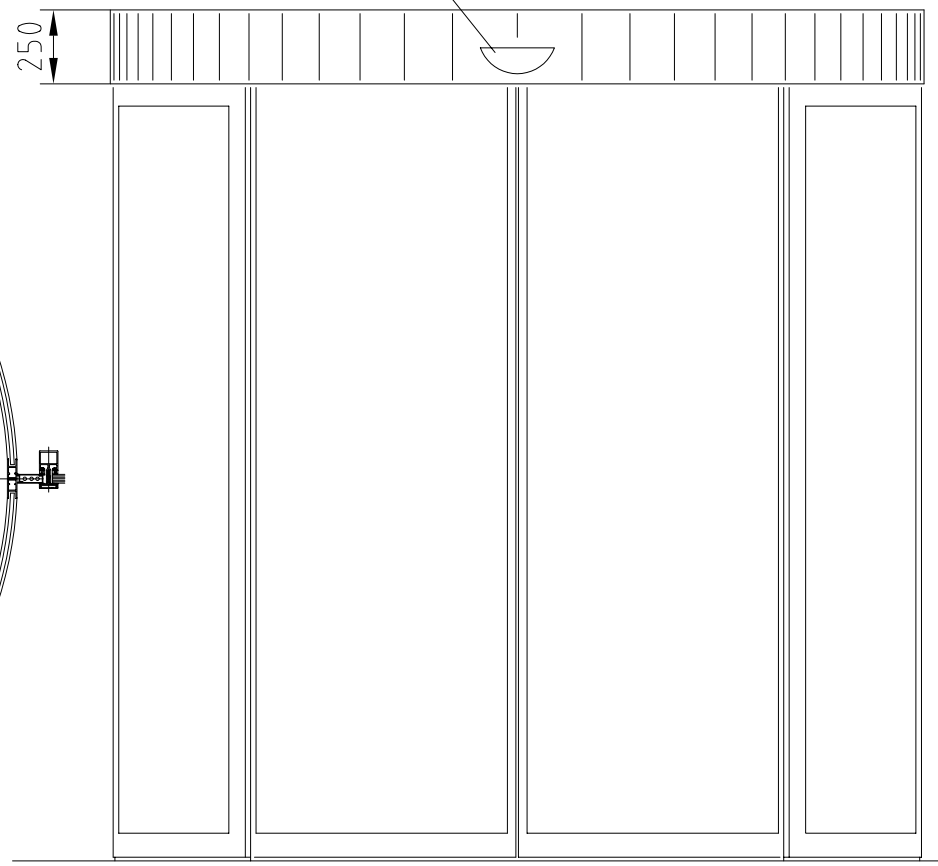


ANSICHT VON AUSSEN  
VUE DE L'EXTERIEUR  
OUTSIDE VIEW

DETAIL B

M1:1

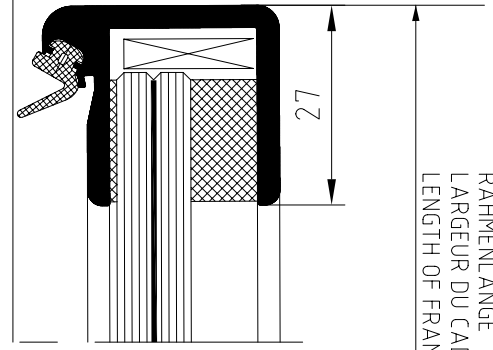

RAHMENLÄNGE  
LARGEUR DU CADRE  
LENGTH OF FRAME

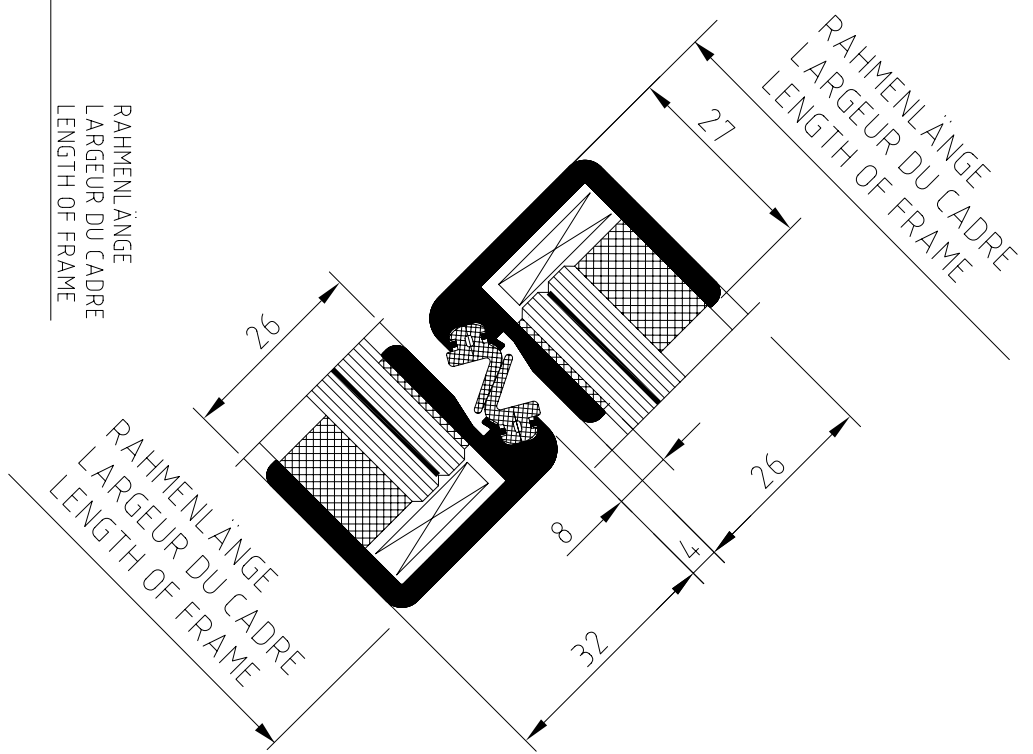


RAHMENLÄNGE  
LARGEUR DU CADRE  
LENGTH OF FRAME

RAHMENLÄNGE  
LARGEUR DU CADRE  
LENGTH OF FRAME

DETAIL C

M 1:1

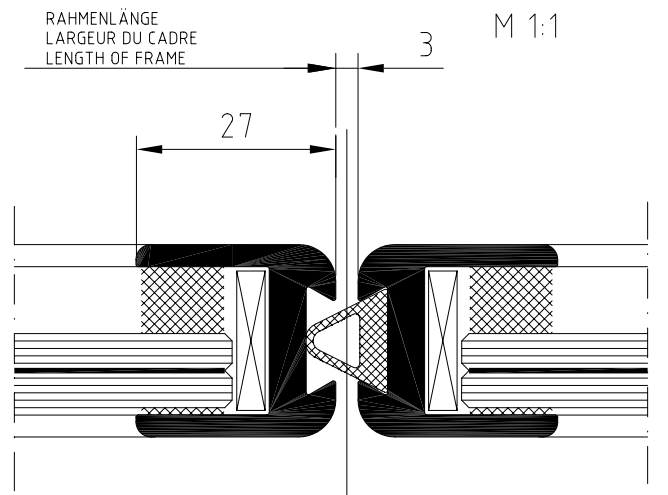

RAHMENLÄNGE  
LARGEUR DU CADRE  
LENGTH OF FRAME

OBERFLÄCHE:  
TRAITEMENT DE SURFACE:  
COVERING:

RADIAL - Schiebetür		
Rund - Schiebetür (360°) 2 x 2 - flügelig R61, Sicherheitsglas, Blendenhöhe 250 mm Sas circulaire coulissant (360°) 2 x 2 vantaux R61, verre sécurit, bandeau hauteur 250 mm Round sliding door (360°) 2 x 2-wing R61, safety glass, canopy height 250 mm		
Diese Zeichnung ist Eigentum der Fa. BLASI GmbH und darf nicht unerlaubt vervielfältigt werden. Technische Änderungen vorbehalten. Ce plan est propriété de la société BLASI GmbH, photocopier est strictement interdit. Sous réserve de modifications techniques. This plan is property of BLASI GmbH, duplication is strictly prohibited. Subject to technical alterations.		Blatt / Page / Page: B