


2 WASSERSPEIER AUS ALU-RUNDROHR,
D= 25mm,
IN FARBE DER ANLAGE BESCHICHTET.
2 CHENEAUX D'ÉCOULEMENT EN TUBE D'ALUMINIUM,
DIAMÈTRE = 25mm,
MÊME DÉCOR QU'É LA PORTE.
2 WATER SPOUTS ALUMINIUM TUBE,
DIAMETER = 25mm,
SAME COLOUR AS DOOR.

OBERFLÄCHE:
TRAITEMENT DE SURFACE:
COVERING:

R mm
R mm
R mm
R mm

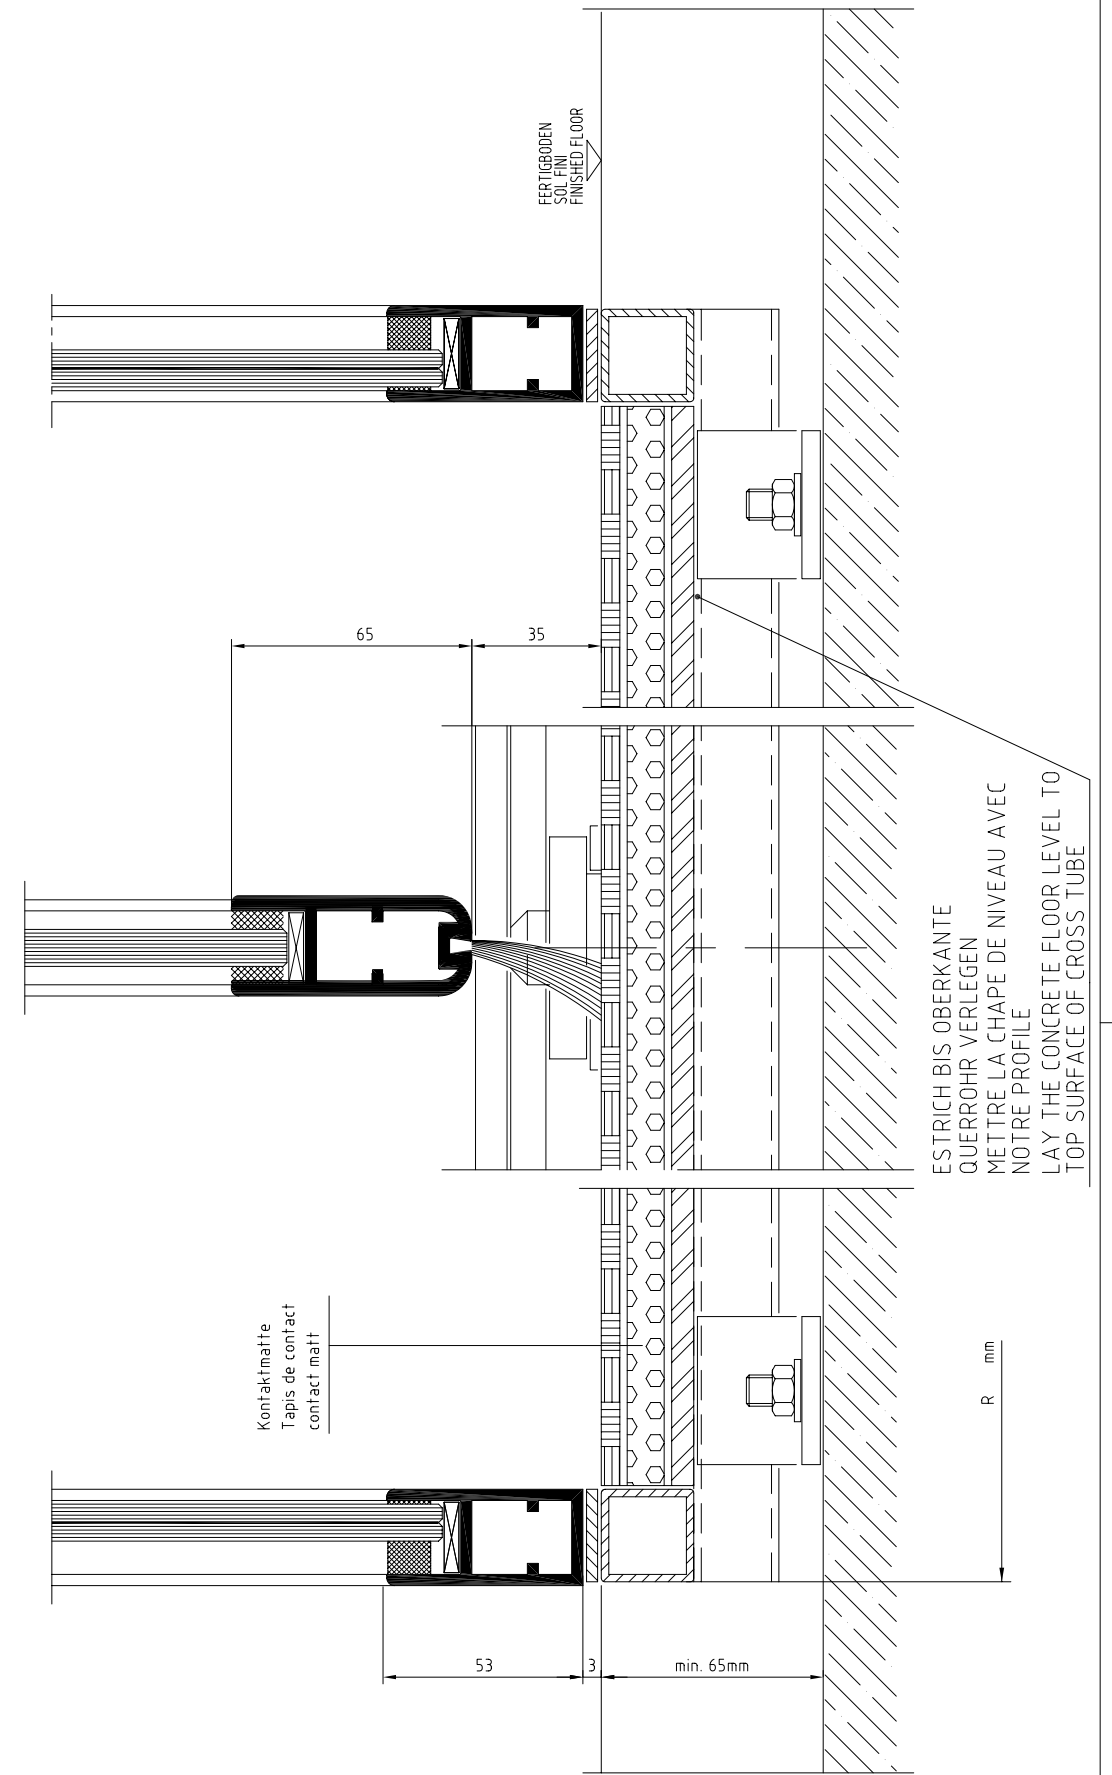

SECUTEC - Sicherheits - Türsystem		
Karuselltür 4-flügelig K41, Personenvereinzelung, Sicherheitsglas, Blendenhöhe 250 mm Sas tambour à 4 vantaux K41, unicité de passage, verre sécurité, bandeau hauteur 250 mm Revolving door 4-wing K41, security function, safety glass, canopy height 250		
Diese Zeichnung ist Eigentum der Fa. BLASI GmbH und darf nicht unerlaubt vervielfältigt werden. Technische Änderungen vorbehalten. Ce plan est propriété de la société BLASI GmbH, photocopier est strictement interdit. Sous réserve de modifications techniques. This plan is property of BLASI GmbH, duplication is strictly prohibited. Subject to technical alterations.		Blatt / Page / Page: A